

Agenzia del Territorio
CATASTO FABBRICATI
Ufficio provinciale di
Piacenza


Dichiarazione protocollo n. PC0089415 del 18/06/2008
(D611) - < Foglio: 39 - Particella: 1266 - Subalterno: 2 >
Pianimetria di v.i.v. in Comune di Fiorenzuola D'Arda
Via Barani
civ.

Identificativi Catastali:
Sezione:
Foglio: 39
Particella: 1266
Subalterno: 2

Compilata da:
Rebecchi Francesco
Iscritto all'albo:
Geometri
Prov. Piacenza N. 1738

Scala 1:1000

QUADRO D'UNIONE

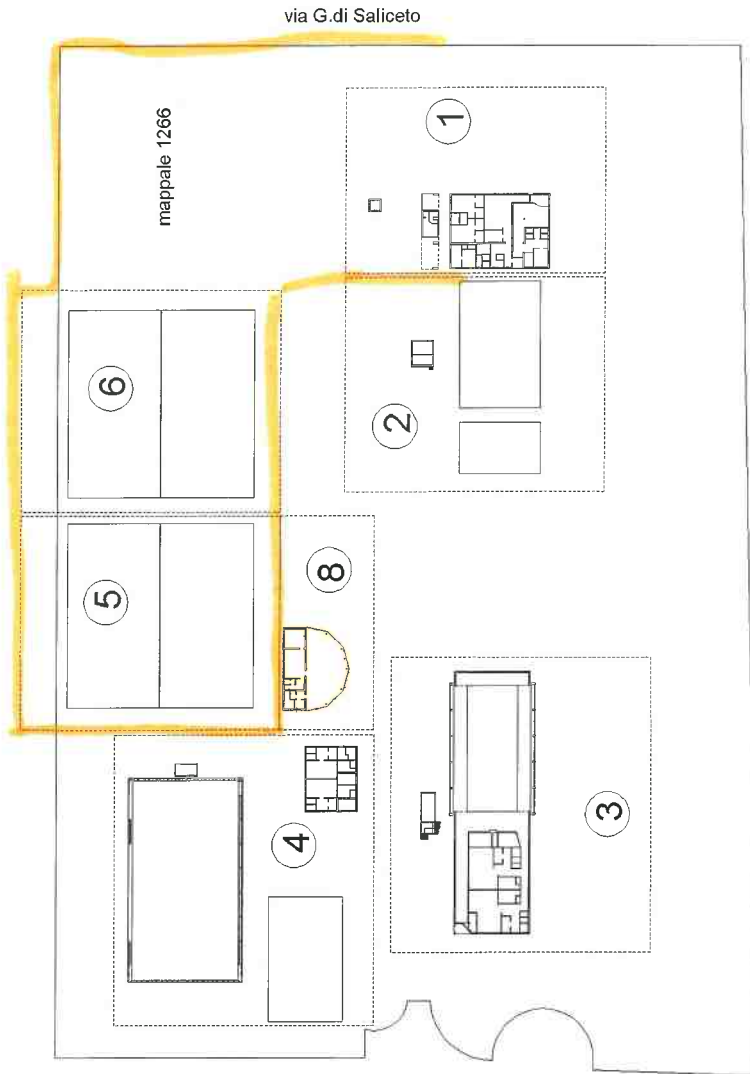

Il Tecnico
Geom. Rebecchi Francesco



Agenzia del Territorio

CATASTO FABBRICATI

Ufficio provinciale di

Piacenza

Dichiarazione protocollo n. PC0089415 del 18/06/2008
 Pianimetria di u.i.u. in Comune di Fiorenzuola D'Arda


Via Barani civ. n. 1738

Identificativi Catastali:
 Sezione: 39
 Foglio: 39
 Particella: 1266
 Subalterno: 2


Compilata da:
 Rebecchi Francesco
 Iscritto all'albo:
 Geometri
 Prov. Piacenza N. 1738

Scala 1: 200

PIANO TERRENO

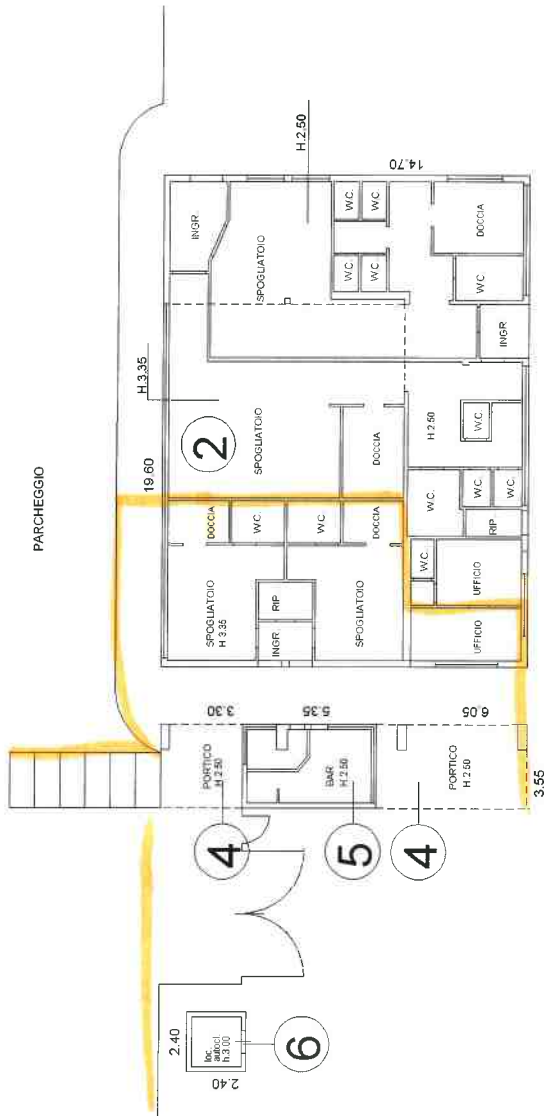

PIANO SEMINTERRATO

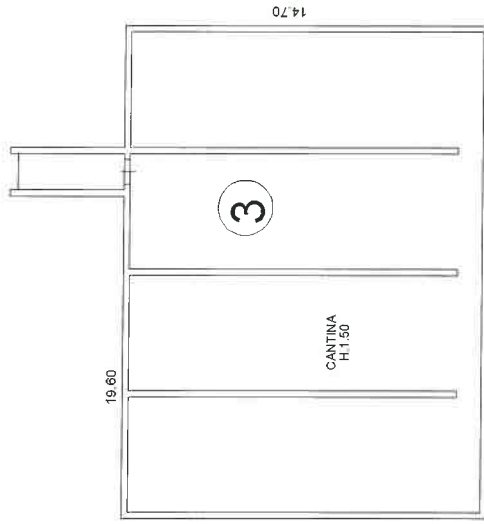

PISCINA SCOPERTA V. RE SCHEDA N.2